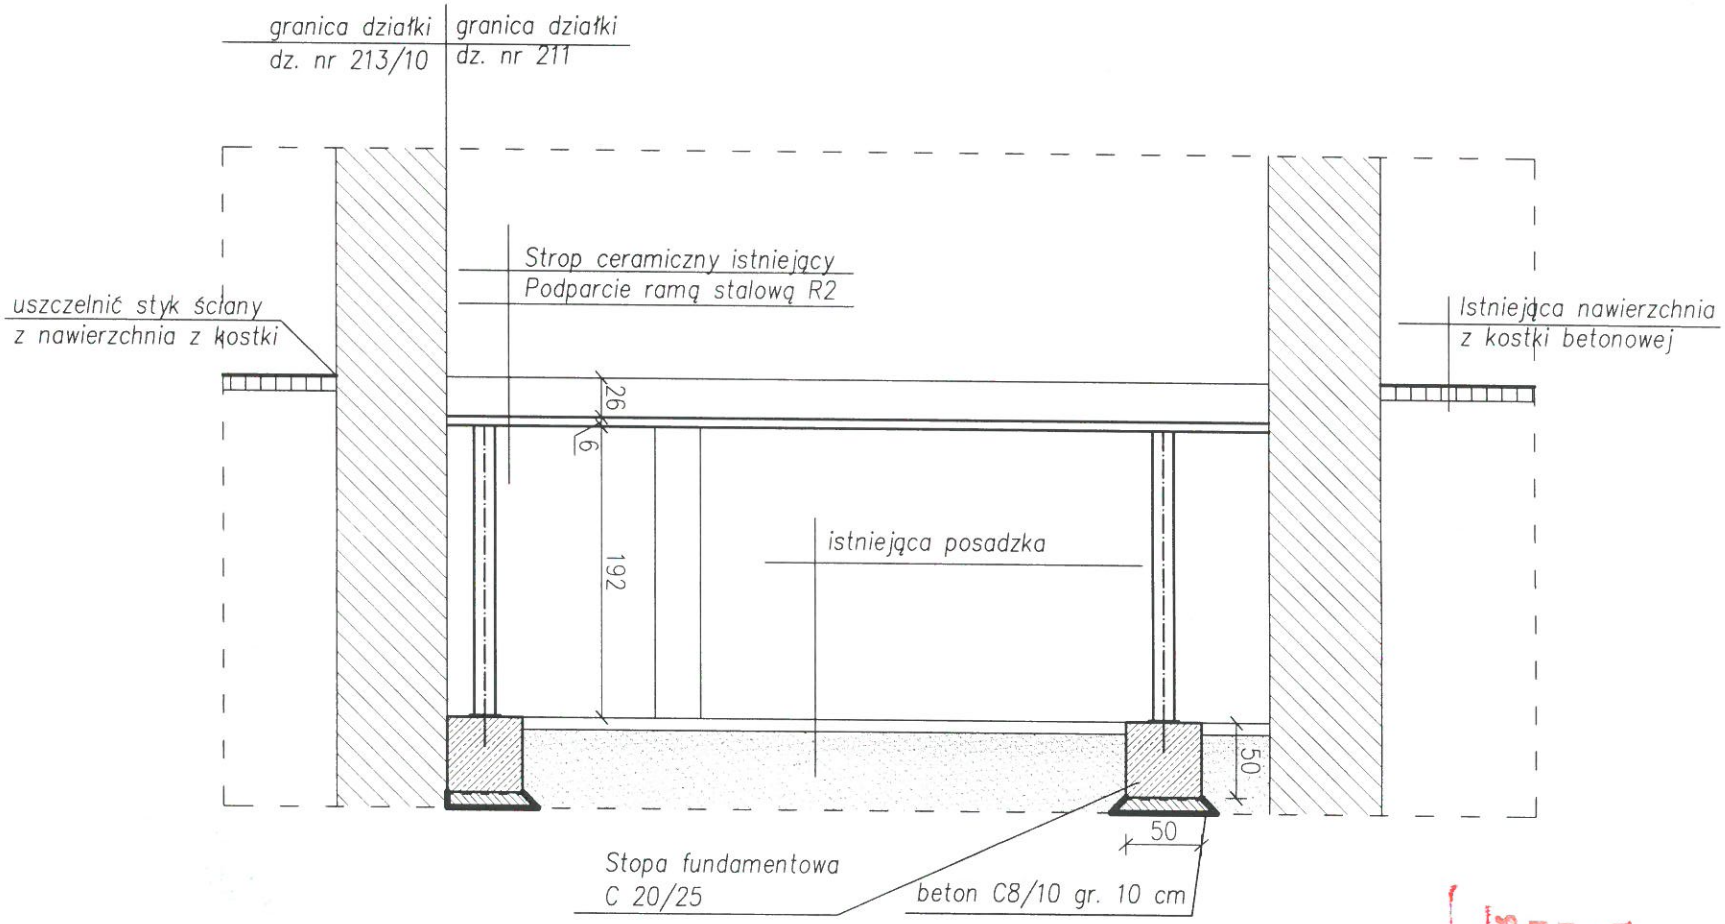

SP. CYW. PROFIL PRACOWNIA ARCHITEKTONICZNO–BUDOWLANA

nazwa i adres	Projekt remontu i wzmocnienia ściany północnej i stropów nad piwnicami w budunku ul. Zgierska 11 w Łodzi				skala 1:50
tytuł rysunku	Przekrój pionowy A - A				data 03.2023
	imię i nazwisko	uprawnienia nr	w specjalności	podpis	nr rys. 3
projektant	mgr inż. Cezary Doroba	169/94 WŁ	konstrukcyjnej		
sprawdzający	mgr inż. Andrzej Dąbrowski	ŁOD/BO/0209/20	konstrukcyjnej		arkusz

URZĄD MIASTA ŁODZI
DEPARTAMENT PLANOWANIA
I ROZWOJU GOSPODARCZEGO
WYDZIAŁ URBANISTYKI I ARCHITEKTURY
90-926 Łódź, ul. Piotrkowska 104